


Схема планувальних обмежень

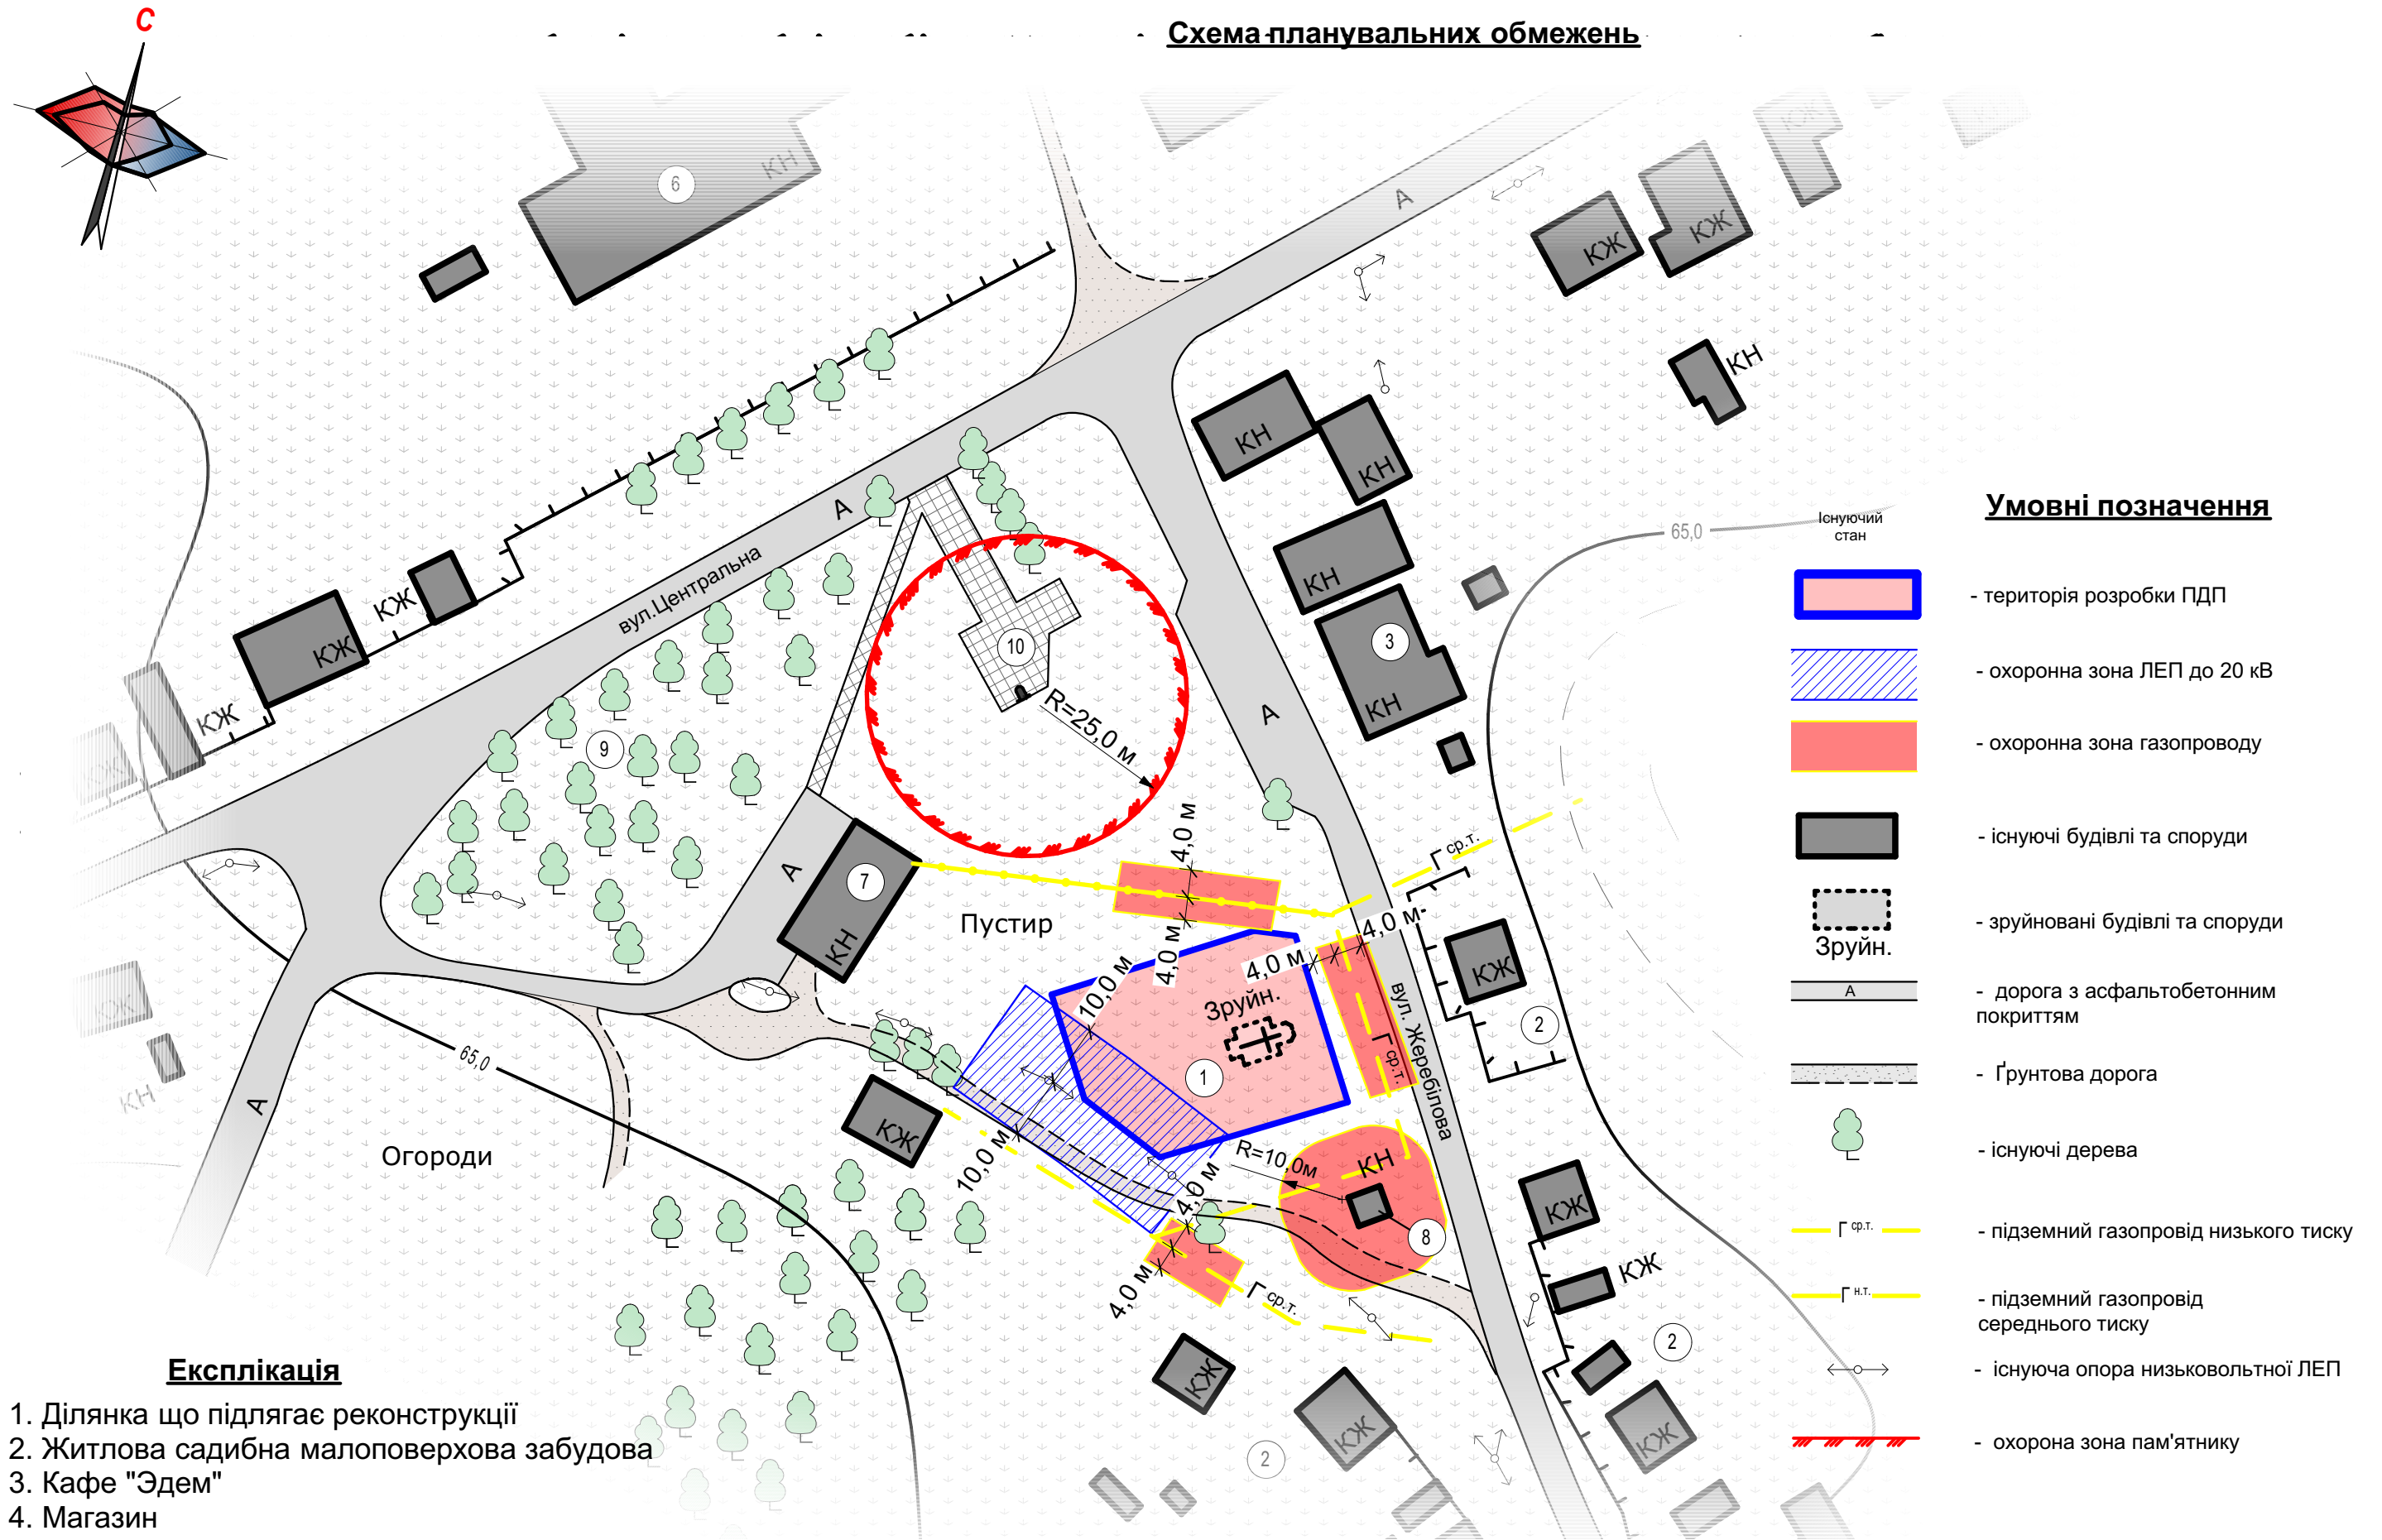

Експлікація

1. Ділянка що підлягає реконструкції
2. Житлова садибна малоповерхова забудова
3. Кафе "Едем"
4. Магазин
5. Будинок культури
6. Середня школа
7. Адміністративна будівля
8. ГРП
9. Парк
10. Пам'ятник "Братська могила радянських воїнів"

	Инв № подл	Подп. и дата	Взам. инв. №		Согласовано

						<p align="center"><i>Схема планувальних обмежень М 1:1 000</i></p>	Арк.
							4
Зм.	Кілк. діл.	Лист	Недок	Підп.	Дата		