


План существующего использования территории,
опорный план и схема планировочных ограничений

УСЛОВНЫЕ ОБОЗНАЧЕНИЯ

- зеленые насаждения общественного пользования
- территория малоэтажной застройки
- территория Райпотребсоюза
- кладбище традиционного захоронения
- существующая асфальтобетонная дорога
- существующая грунтовая дорога
- существующий тротуар с твердым покрытием
- существующие здания и сооружения
- малые архитектурные формы
- участок отведенный гр-нке Сень Т.И. для строительства и обслуживания жилого дома, хозяйственных зданий и сооружений
- граница зоны санитарной охраны
- красная линия

- ВНИМАНИЕ!** План использования территории объединен с опорным планом и совмещен со схемой использования территории
- Чертеж разработан на основании исходных данных;
- Сплошные горизонталы проведены через 1 м, дополнительные - через 0,5 м;
- Система координат местная, система высот Балтийская;
- Планировочная структура населенного пункта соответствует генеральному плану пгт Новопсков.

Согласовано				
Изм. № подл	Подп. и дата	Взам. инв. №		

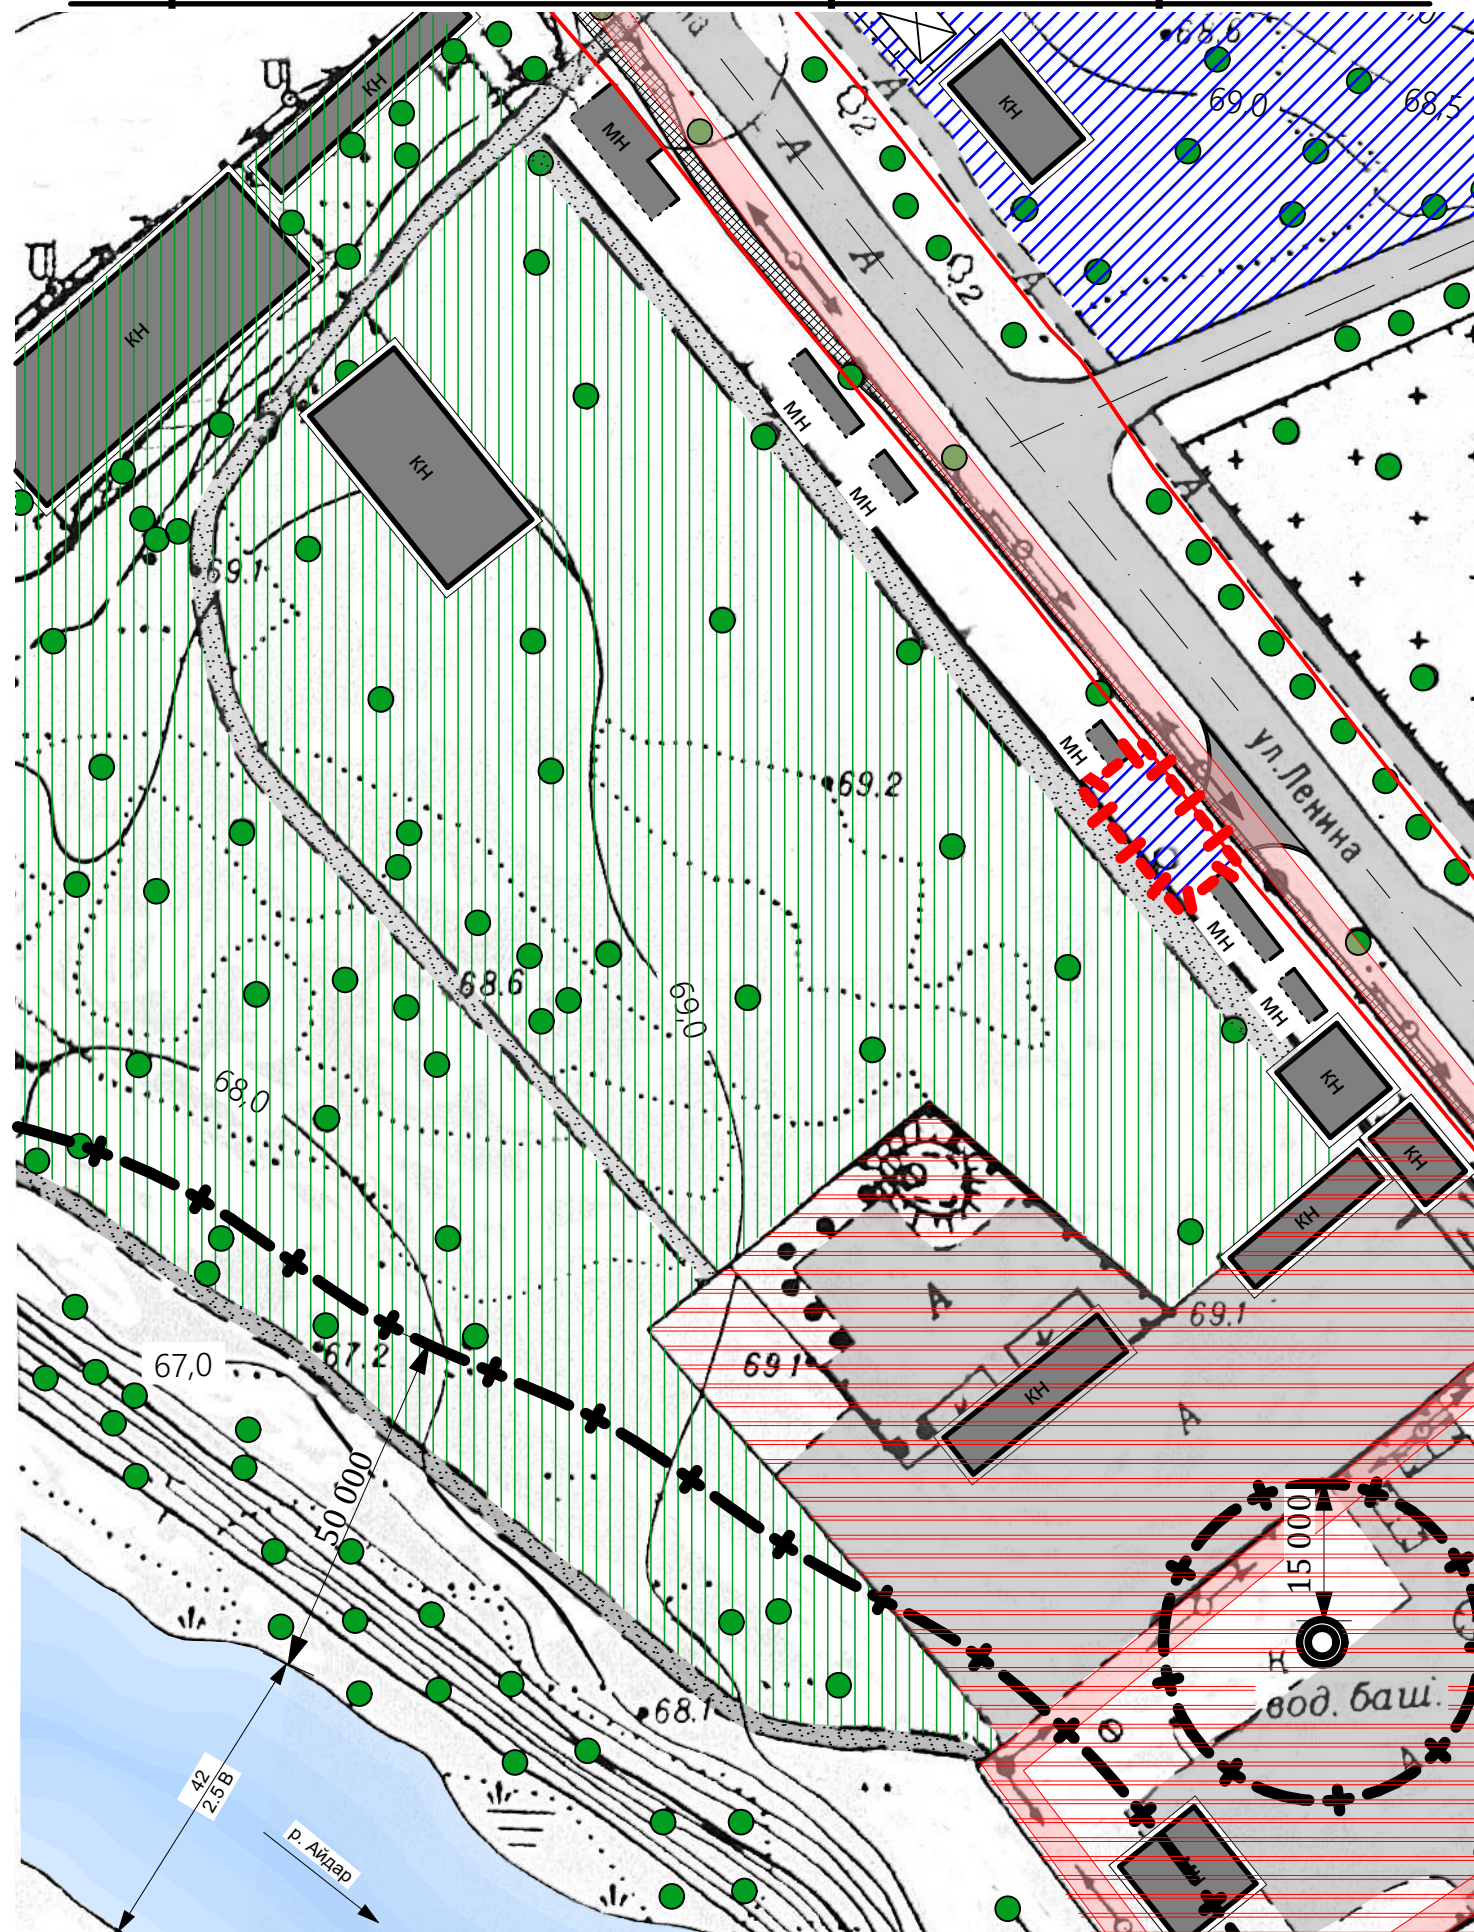

						0214.14-ПДП			
						Заказчик: Сень Татьяна Ивановна			
Изм.	Кол.уч	Лист	№док	Подп.	Дата	План детальной планировки участка под индивидуальную застройку по ул. Ленина, пгт Новопсков, Луганской области	Стадия	Лист	Листов
ГАП		Чуприна Т.И.					ТЭО	3	
Разраб.		Костюшко Ю.П.				План существующего использования территории, опорный план, схема планировочных ограничений М 1:1 000	ООО "СТАРСТРОЙПРОЕКТ" г. Старобельск		
Проверил		Чуприна Т.И.							