


Проектный план М 1:500



СОГЛАСОВАНО:

Глава Новопсковского поселкового совета _____ А.А. Бондарев
 Главный архитектор Новопсковского района _____ Т.Н. Похидняк
 Землеустроитель Новопсковского поселкового совета _____ Т.Н. Скребцова
 Гл. инженер Новопсковского РЭС _____
 Представитель органа санитарного надзора в Новопсковском районе _____
 Заказчик _____ Сень Т.И.

Разрез 1-1 (Поперечный профиль улицы) М 1:200

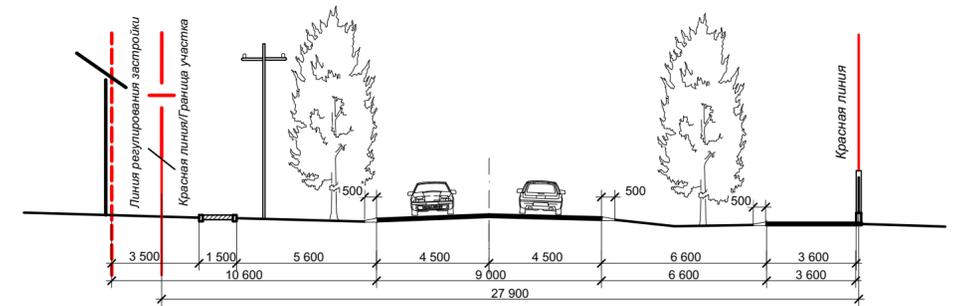

ЭКСПЛИКАЦИЯ

1. Недействующее подземное водохранилище
2. Магазин

ТЭП

№ п/п	Наименование	Ед. изм.	Кол-во	Примечание
1	Площадь участка	га	0,020	

1. **ВНИМАНИЕ!** Проектный план объединен с планом красных линий и схемой организации движения транспорта и пешеходов;
2. Проект в обязательном порядке **необходимо согласовать** с местными органами санитарного надзора (согласно ДБН 360-92 "Планировка и застройка городских и сельских поселений" табл. 6.2).
3. Чертеж разработан на основании исходных данных;
4. Сплошные горизонталы проведены через 1 м, дополнительные - 0,5 м;
5. Система координат местная, система высот Балтийская;
6. Территория подлежащая детальной планировке отведена для строительства и обслуживания жилого дома, хозяйственных зданий и сооружений;
7. Застройку территории планируется выполнить в одну очередь реализации на этап от 3 до 7 лет.

УСЛОВНЫЕ ОБОЗНАЧЕНИЯ

- граница земельного участка отведенного гр-нке Сень Т.И.
- линия регулирования застройки
- красная линия
- существующая асфальтобетонная дорога
- существующий тротуар
- проектируемый карман с твердым покрытием
- существующие здания и сооружения
- существующие малые архитектурные формы
- проектируемые здание
- существующие деревья
- проектируемые деревья/кустарники
- направление движения автотранспорта
- движение пешеходов

0214.14-ПДП

Заказчик: Сень Татьяна Ивановна

Изм.	Кол.уч	Лист	№ док	Подп.	Дата	Стадия	Лист	Листов
ГАП		Чуприна Т.И.				План детальной планировки участка под индивидуальную застройку по ул. Ленина, пгт Новопсков, Луганской области	ТЭО	4
Разраб.		Костошко Ю.П.						
Проверил		Чуприна Т.И.						
Схема инженерных сетей, сооружений и использования подземного пространства М 1:1 000						ООО "СТАРСТРОЙПРОЕКТ" г. Старобельск		

Согласовано

Взам. инв. № _____
 Подп. и дата _____
 Инв № подл _____