


Схема размещения территории в планировочной структуре поселка городского типа

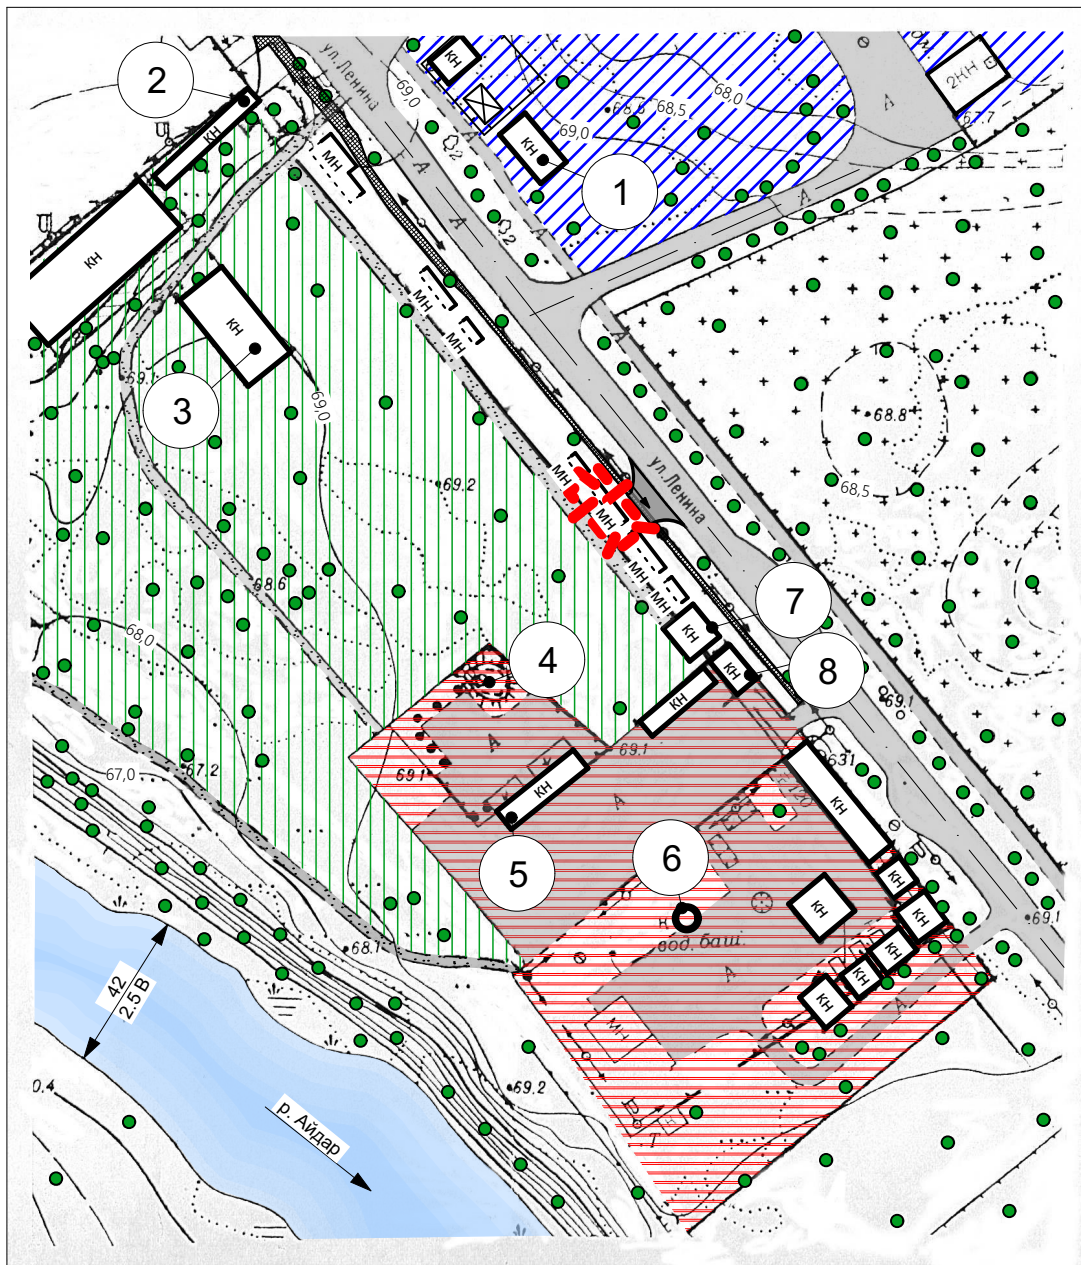

УСЛОВНЫЕ ОБОЗНАЧЕНИЯ

- зеленые насаждения общественного пользования
- территория малоэтажной застройки
- территория Райпотребсоюза
- кладбище традиционного захоронения
- существующая асфальтобетонная дорога
- существующая грунтовая дорога
- существующий тротуар с твердым покрытием
- существующие здания и сооружения
- малые архитектурные формы
- граница земельных участков отведенного гр-нке Сень Т.И.

- 1. Чертеж разработан на основании исходных данных;
- 2. Сплошные горизонтالي проведены через 1 м;
- 3. Система координат местная, система высот Балтийская;
- 4. Планировочная структура населенного пункта соответствует генеральному плану пгт Новопсков.

ЭКСПЛИКАЦИЯ

- 1. Кредитное сообщество
- 2. Продуктовый магазин
- 3. Развлекательный центр
- 4. Недействующее подземное водохранилище
- 5. Магазин
- 6. Действующая водонапорная башня
- 7. Магазин "Автозапчасти"
- 8. Магазин "Роксолана"

						0214.14-ПДП						
						Заказчик: Сень Татьяна Ивановна						
Изм.	Кол.уч	Лист	№док	Подп.	Дата	План детальной планировки участка под индивидуальную застройку по ул. Ленина, пгт Новопсков, Луганской области		Стадия	Лист	Листов		
ГАП		Чуприна Т.И.						ТЭО	2			
Разраб.		Костюшко Ю.П.										
Проверил		Чуприна Т.И.				Схема размещения территории в планировочной структуре населенного пункта М 1:2 000		ООО "СТАРСТРОЙПРОЕКТ" г. Старобельск				

Согласовано					
Инва № подл	Взам. инв. №				
	Подп. и дата				