


Схема инженерной подготовки территории и вертикальной планировки

УСЛОВНЫЕ ОБОЗНАЧЕНИЯ

- граница земельного участка отведенного гр-нке Сень Т.И.
- существующая асфальтобетонная дорога
- существующий тротуар
- проектируемый карман с твердым покрытием
- существующие здания и сооружения
- существующие малые архитектурные формы
- проектируемые здание
- отметка низа пола проектируемого здания
- пикеты дорог проставлены через 100 м
- Уклон (‰) / Расстояние (м)
- Проектная отметка / Существующая отметка

- 1. Чертеж разработан на основании исходных данных;
- 2. Сплошные горизонтали проведены через 1 м;
- 3. Система координат местная, система высот Балтийская;

Согласовано					
Изм. № подл	Подп. и дата	Взам. инв. №			

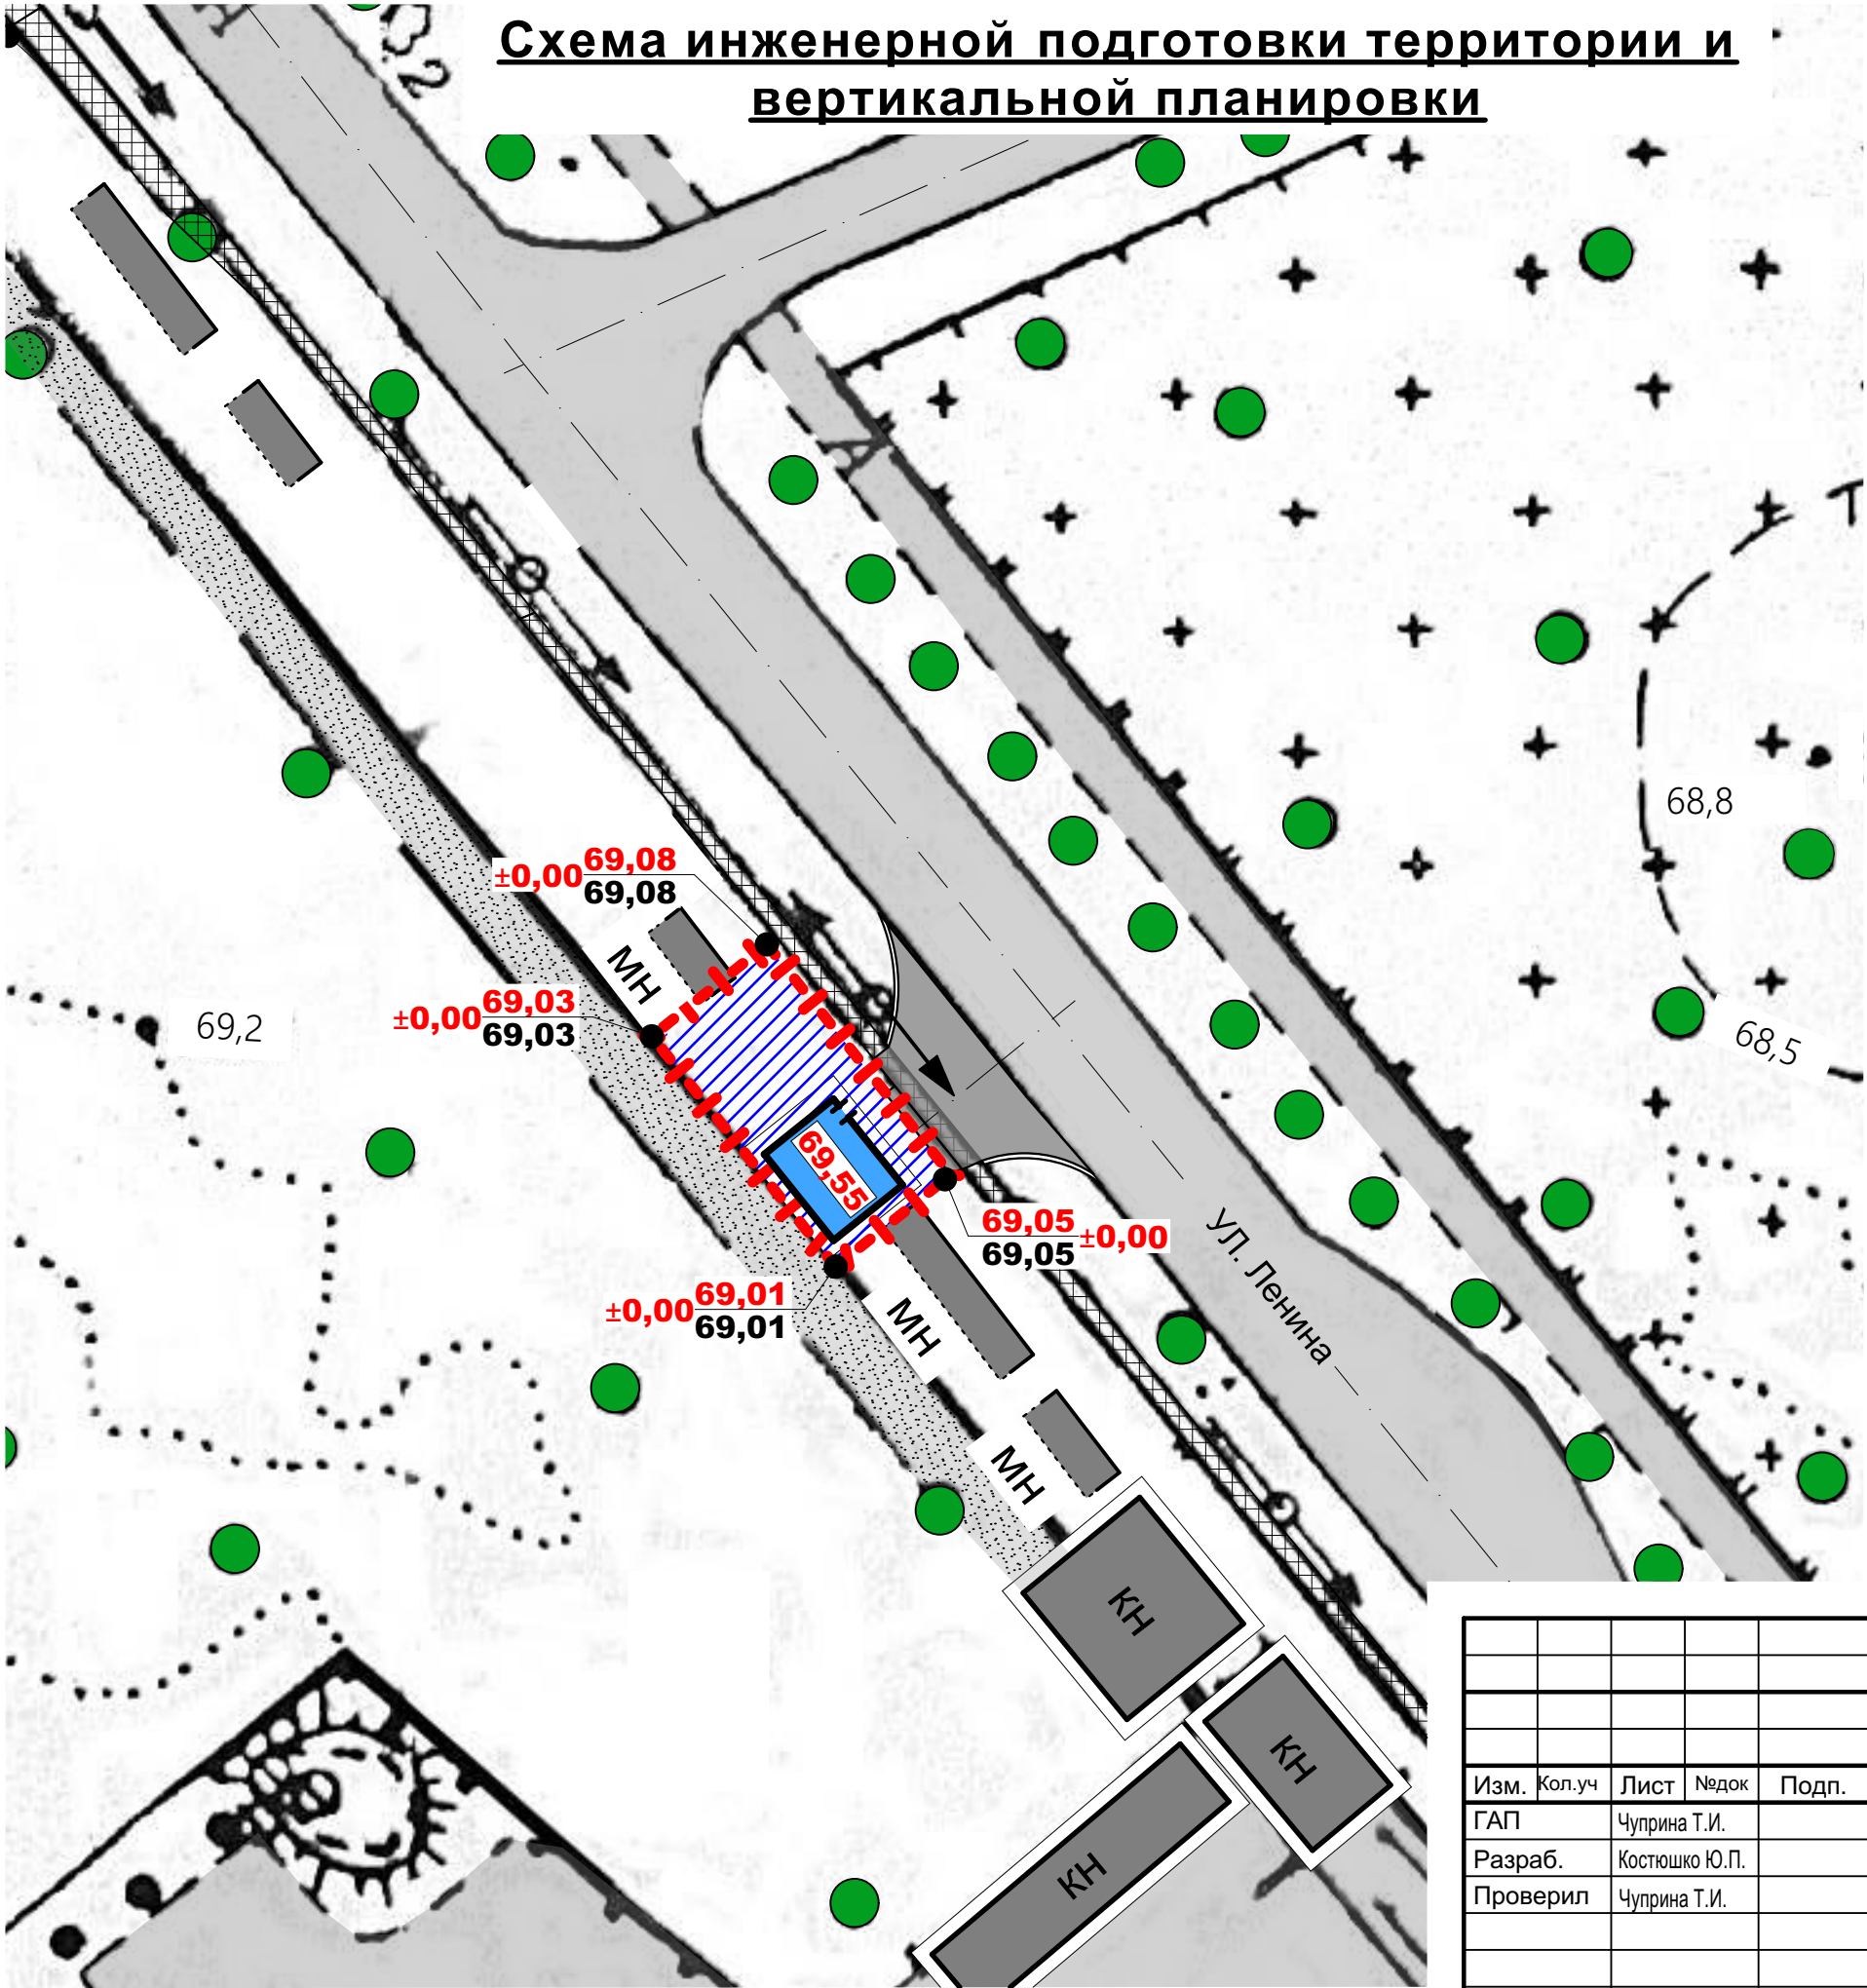

						0214.14-ПДП			
						Заказчик: Сень Татьяна Ивановна			
Изм.	Кол.уч	Лист	№док	Подп.	Дата	План детальной планировки участка под индивидуальную застройку по ул. Ленина, пгт Новопсков, Луганской области	Стадия	Лист	Листов
ГАП		Чуприна Т.И.					ТЭО	5	
Разраб.		Костюшко Ю.П.							
Проверил		Чуприна Т.И.				Схема инженерной подготовки и вертикальной планировки территории М 1:500	ООО "СТАРСТРОЙПРОЕКТ" г. Старобельск		