


Проектний план. Схема організації руху транспорту та пішоходів

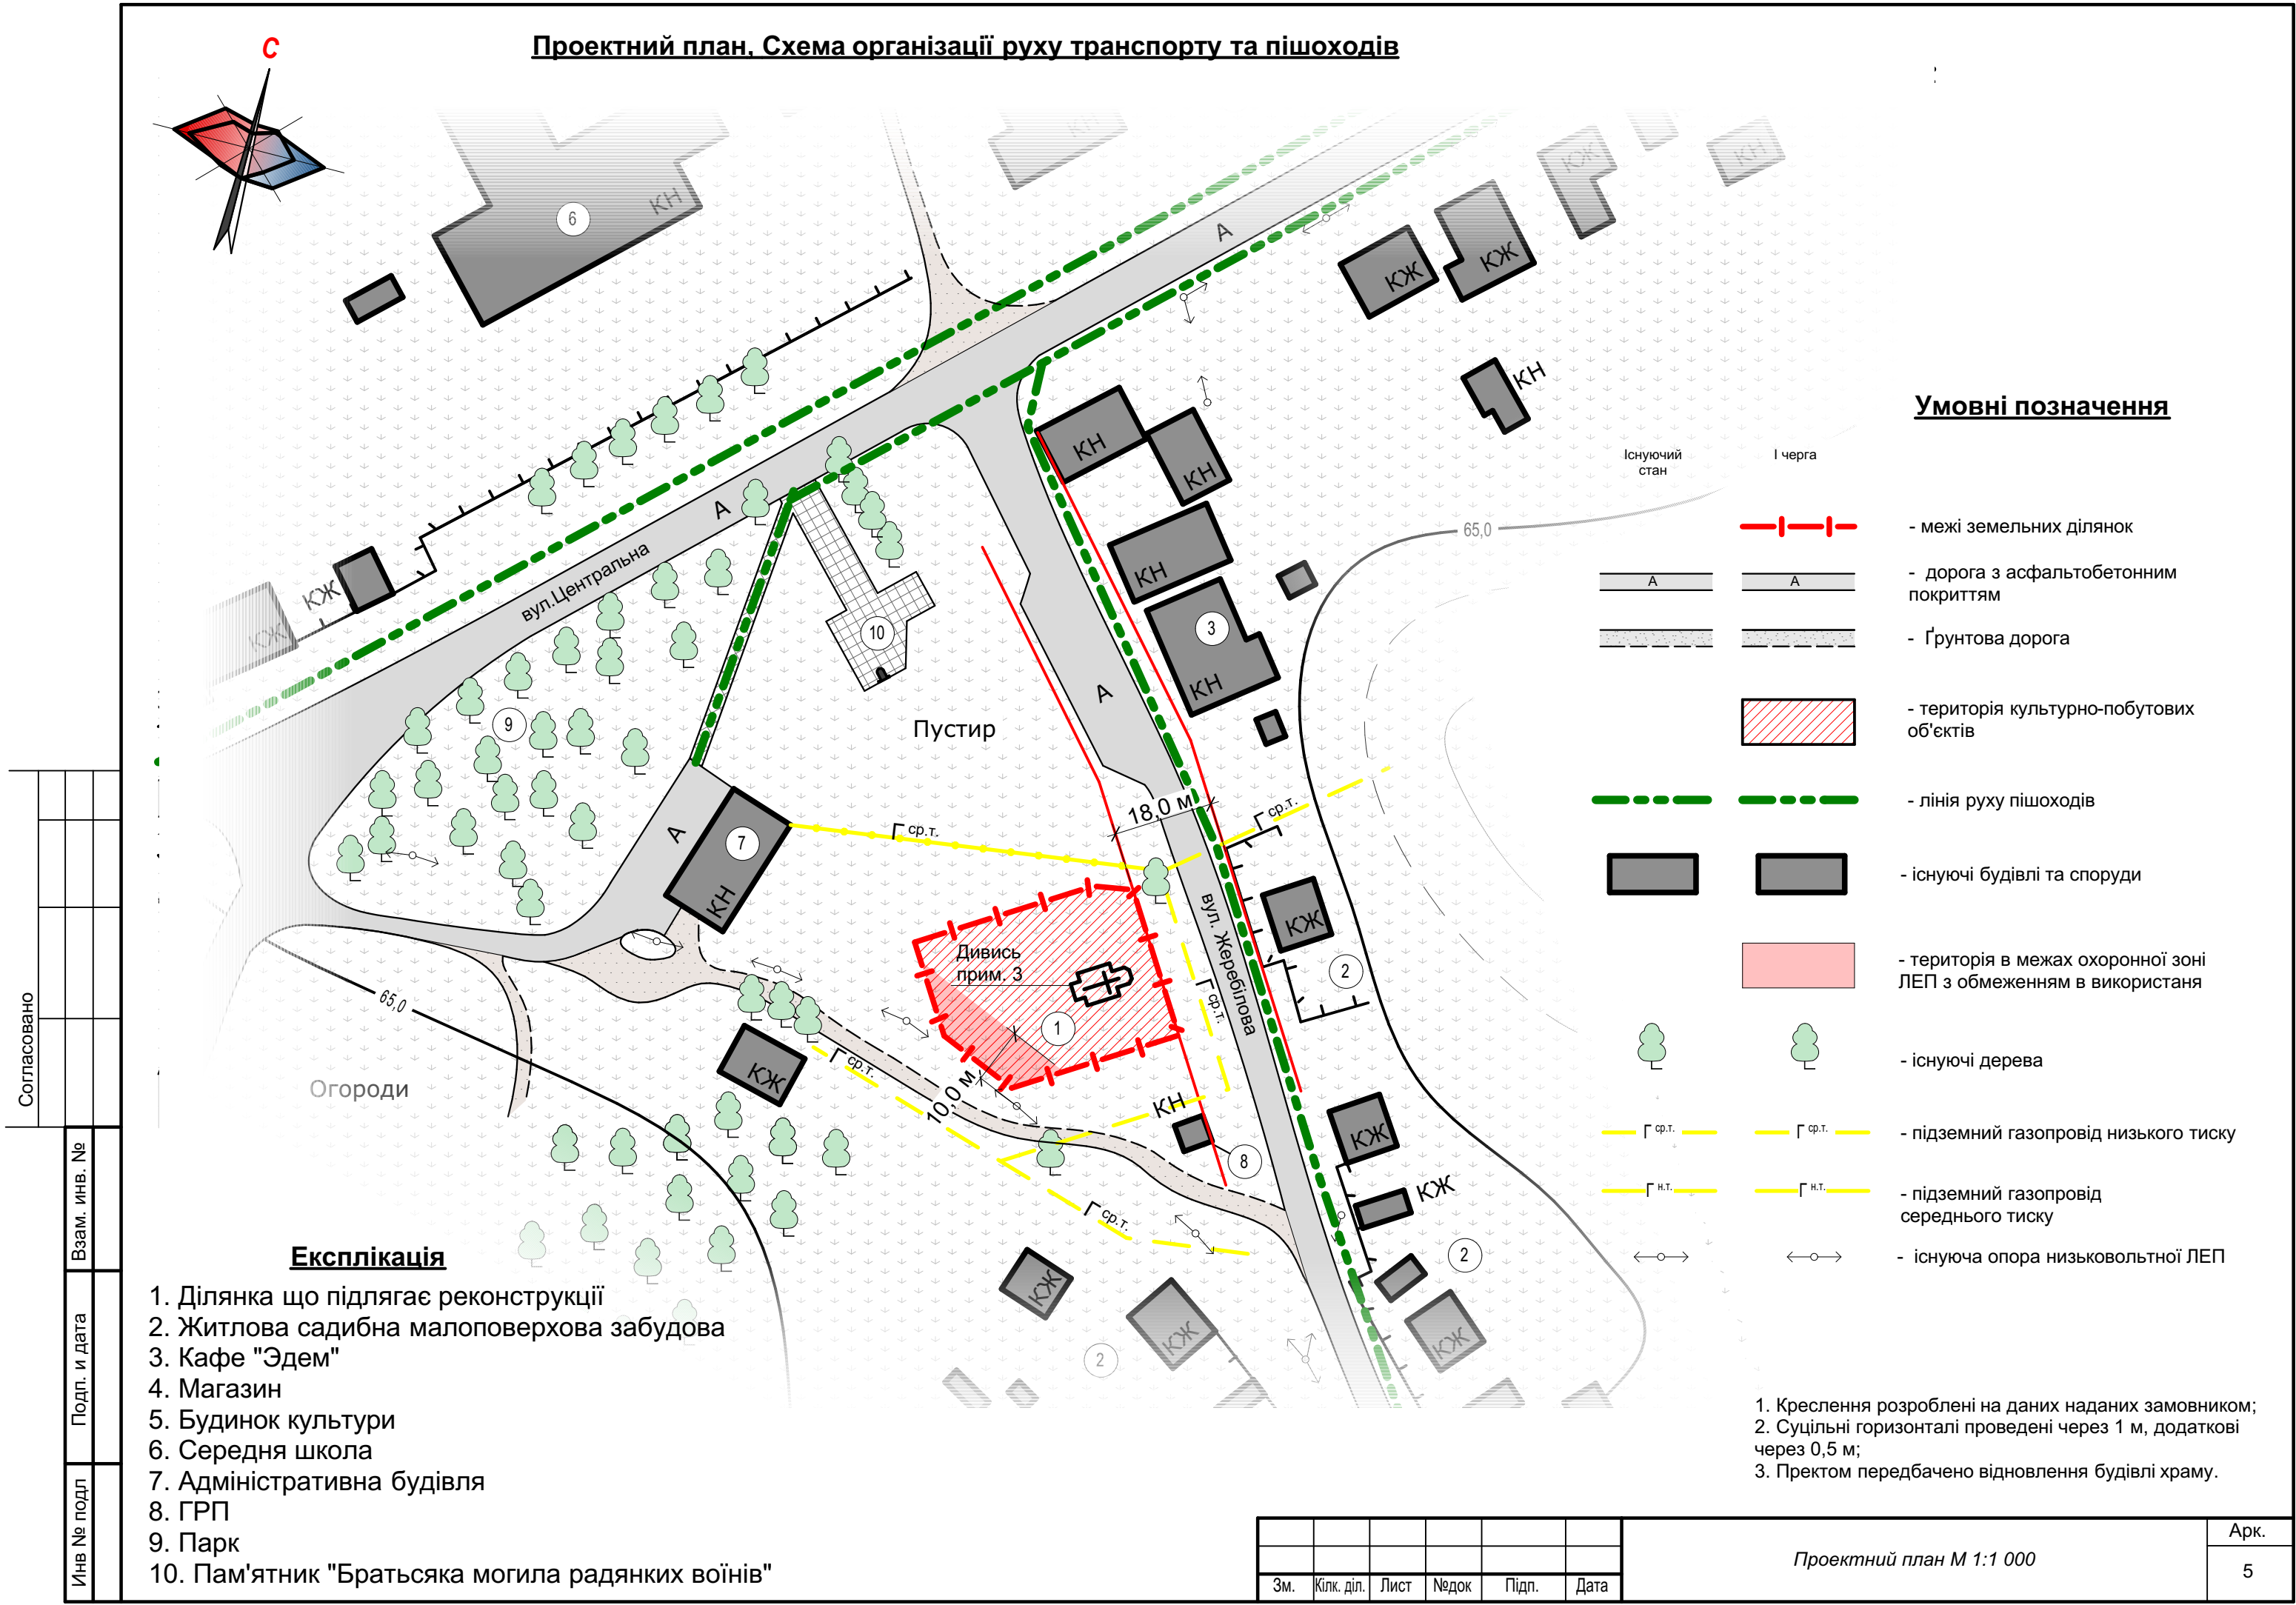

Согласовано					
Инва № подл	Взаим. инв. №	Подп. и дата			